

ALLERØD KOMMUNE

Kultur- og Idrætsudvalget 2014-2017

Møde nr. 3

Mødet blev holdt mandag den 31. marts 2014 på Rådhuset i Mødelokale C.
Mødet begyndte kl. 18:00 og sluttede kl. 19:30.

Medlemmer: Formand - John Jensen (D), Thomas Kirkegaard (C), Agnete Fog (B), Theodore Gbouable (A), Lea Herdal (UP)

1. Bemærkninger til dagsordenen	1
2. Meddelelser	2
3. Ansøgning fra Allerød Fodboldklub om tilladelse til at opsætte reklamer på klubhus	4
4. Inventar og selvbetjeningsløsning i nyt bibliotek og aktivitetshus - fordeling og ansøgning om anlægsbevilling	7
5. Procedure for håndtering af henvendelser	9
6. Etablering af lysløjpe	11
7. Udvidelse af Blovstrødhallen - godkendelse af projekt og frigivelse af anlægsbevilling ..	13

KULTUR- OG IDRÆTSUDVALGET 2014-2017

1. Bemærkninger til dagsordenen

Sagsnr.: 13/18847

Punkttype -

Sagsbeskrivelse -

Administrationens forslag -

Økonomi og finansiering -

Bilag Nej

Beslutning Kultur- og Idrætsudvalget 2014-2017 den 31-03-2014 Ingen bemærkninger.

Fraværende Ingen

KULTUR- OG IDRÆTSUDVALGET 2014-2017**2. Meddelelser**

Sagsnr.: 13/18847

Punkttype Orientering.

Tema

- Møde med Fritidsnævnet
- Møde med bibliotekets bestyrelse
- Status på drift af klubhuset, Allerød Idrætspark
- Status på anlægsprojekter på udvalgets område
- Henvendelse vedr. kultur-/medborgerhus i Lyng/Uggeløse/Vassingerød og Nymølle.
- Ansøgning om støtte til arrangement i Center Sandholm.

Sagsbeskrivelse -**Administrationens forslag** Forvaltningen foreslår orienteringen tages til efterretning.**Afledte konsekvenser** -**Økonomi og finansiering** -**Dialog/høring** -**Bilag** Nej

Beslutning Kultur- og Idrætsudvalget 2014-2017 den 31-03-2014 Taget til efterretning, idet:

- Udvalget tildelte den ledige post for den "ikke-organiserede" i Fritidsnævnet til Jørn Winther Jepsen.

- Der arrangeres møde med bibliotekets bestyrelse.
- Udvalget følger udbedringen af fejl og mangler ved klubhuset ved Møllemose Idrætsanlæg.
- Forvaltningen udarbejder svar til Lars Juel Sørensen vedr. behov for fælleslokaler (kultur/medborgerhus)
- Udvalget besluttede at give tilskud på 7.000 kr. fra udvalgets konto til kulturfremme til arrangementet i Center Sandholm, Smiley:Days.

Fraværende

Ingen

KULTUR- OG IDRÆTSUDVALGET 2014-2017**3. Ansøgning fra Allerød Fodboldklub om at tilladelse til at opsætte reklamer på klubhus**

Sagsnr.: 14/3073

Punkttype Beslutning

Tema Kultur- og Idrætsudvalget skal indstille til Økonomiudvalg og byråd, om Allerød Fodbold Klub (AFK) skal have lov til at opsætte reklameskilte på bygningerne i Allerød Idrætspark. Kommunens nuværende reklamepolitik for idrætsanlæg giver ikke mulighed for, at foreningerne kan opsætte reklamer på tilknyttede bygninger. Ligebehandlingsprincippet medfører derfor, at kommunen kun kan give AFK lov til at opsætte reklamer på bygningerne, hvis byrådet er indstillet på, at reklamepolitikken for idrætsanlæg generelt set ændres, således at alle kommunens idrætsforening får denne mulighed.

Sagsbeskrivelse AFK har ved mail af 23. december 2013 anmodet kommunen om at få lov til at opsætte reklameskilte på bygningerne i Allerød Idrætspark. AFK er særligt interesseret i at opsætte et skilt centreret på terrassen og eventuelt på gavlen. AFK estimerer, at foreningen vil kunne tjene ca. 25-50.000 kr. årligt i reklameindtægter. Indtægterne forventes anvendt til at styrke ungdomsarbejdet i klubben.

Forvaltningen har undersøgt, om Allerød Kommune lovligt kan imødekomme AFKs anmodning, herunder om dette vil være i strid med gældende lovgivning og/eller kommunens eksisterende reklamepolitik, som består af en generel politik fra maj 2013 og en specifik politik for foreningerne mulighed for opsætning af reklamer ved kommunens idrætsanlæg fra oktober 2008 (vedlagt som bilag).

Den generelle reklame- og sponsorpolitik kan se på kommunens hjemmeside:

[Link til politikken på kommunens hjemmeside](#)

Der er lovgivningsmæssigt intet til hinder for, at Allerød Kommune tillader AFK at opsætte de pågældende reklameskilte. Da AFK ikke driver erhvervmæssige aktiviteter, kan kommunen vælge at overdrage retten til at reklamere på bygningerne vederlagsfrit eller mod et mindre vederlag under markedsprisen. Kommunen skal dog påse, at reklameindtægterne anvendes til lovlige kommunale formål (f.eks. at styrke ungdomsarbejdet, nye mål, fodbolde, kridtmaskine mv.). Kommunen skal også påse, at AFK sælger reklameydelsen til

markedspris. Forvaltningen foreslår, at disse forpligtelser sikres i en eventuel aftale om overdragelse af reklameringsretten.

Opsætning af reklamer på bygninger tilknyttet idrætsanlæg er imidlertid i strid med Allerød Kommunes specifikke reklamepolitik for idrætsanlæg. Af denne politik fremgår det bl.a., at der på udendørsanlæg kun må ophænges reklamer på arealet i umiddelbar nærhed med særlige arrangementer, og endvidere at det på Blovstrød Stadion kun er tilladt at ophænge reklamer på hegnet ud mod stien, der fører ned til Tokkekøb Hegn. Herudover indeholder både den specifikke og den generelle reklamepolitik en række begrænsninger i forhold til reklamernes indhold, som i så fald også skal overholdes af AFK.

Der foreligger efter det oplyste ikke særlige omstændigheder, der kan begrunde en dispensation begrænset til det konkrete tilfælde. Giver kommunen dispensation til AFK, må kommunen således være indstillet på at give de øvrige idrætsforeninger samme mulighed for at opsætte reklamer, jf. bl.a. saglighedsprincippet og princippet om ligebehandling. Kommunen kan derfor kun imødekomme AFKs anmodning, hvis byrådet er indstillet på at ændre kommunens reklamepolitik for idrætsanlæg, således at der fremadrettet gives mulighed for at opsætte reklamer på tilknyttede bygninger (evt. betinget af kommunens godkendelse af den enkelte reklame).

Ønsker byrådet at give AFK tilladelse og dermed at ændre reklamepolitikken for idrætsanlæg, foreslår Forvaltningen, at reklamepolitikken, herunder politikken krav til reklamernes indhold, inkorporeres i overdragelsesaftalen. Forvaltningen forslår tilsvarende, at arkitekten bag Allerød Idrætspark inddrages så reklamerne opsættes med respekt for bygningens arkitektoniske udformning.

Det bemærkes, at når opvisningsbanen er færdig, vil der være mulighed for opsætning af reklamer på denne, jf. reklamepolitikken for idrætsanlæg.

Forslag 1: AFK meddeles afslag på det ansøgte under henvisning til kommunens reklamepolitik for idrætsanlæg.

Forslag 2: AFK meddeles tilladelse til at opsætte skilte på bygningen, og kommunen overdrager herefter retten til at opsætte reklameskilte på idrætsanlægget vederlagsfrit til AFK.

Forslag 3: Det samme som forslag 2, men kommunen opkræver et vederlag under markedsprisen for overdragelse af reklameretten.

Administrationens forslag	Forvaltningen anbefaler, at forslag 1 indstilles godkendt.
Afledte konsekvenser	En dispensation vil medføre, at reklamepolitikken for kommunens idrætsanlæg skal ændres således, at idrætsforeningerne generelt set får mulighed for at opsætte reklamer på de tilknyttede bygninger.
Økonomi og finansiering	-
Dialog/høring	-
Bilag	Reklamepolitik for idrætsanlæg.
Beslutning Kultur- og Idrætsudvalget 2014-2017 den 31-03-2014	<hr/> Forvaltningens forslag blev godkendt.
Fraværende	Ingen

KULTUR- OG IDRÆTSUDVALGET 2014-2017**4. Inventar og selvbetjeningsløsning i nyt bibliotek og aktivitetshus - fordeling og ansøgning om anlægsbevilling**

Sagsnr.: 12/18428

Punkttype Beslutning

Tema I forbindelse med byggeriet og ny-indretningen af Allerød Bibliotek og forenings-/aktivitetshuset har byrådet afsat 1 mio. kr. til inventar og etablering af selvbetjent bibliotek.

Udvalget anmodes om at godkende Forvaltningens forslag til fordeling af bevillingen samt indstille til Økonomiudvalget og byrådet, at der gives anlægsbevilling på 1 mio. kr., jf. budget 2014-17.

Sagsbeskrivelse Indretningen af Allerød Bibliotek og forenings-/aktivitetshuset vedrører primært:

- Møblering og indretning af ny ”Store sal” og ”Lille sal” med plads til henholdsvis 120 og 80 personer (320.000 kr.)
- Etablering af det selvbetjente bibliotek (300.000 kr.)
- Indretning af nyt bibliotek med reoler, møbler mv. (350.000 kr.)
- Gardiner, møbler mv. samt småanskaffelser på 1. sal (foreningshus) (30.000 kr.)

I udvælgelsen af stole, borde mv. prioriteres efter deres egnethed til at blive flyttet, pakket og stablet højt, så der opnås størst mulig fleksibilitet i den daglige drift.

Administrationens forslag Forvaltningen foreslår, at udvalget

a) godkender forslaget til fordeling af bevilling til inventar og etablering af selvbetjent bibliotek

b) indstiller til Økonomiudvalget og byrådet, at der gives anlægsbevilling på 1 mio. kr. i 2014, jf. budget 2014-17.

Anlægsbevillingen finansieres af det afsatte rådighedsbeløb.

Økonomi og finansiering

Der er afsat 1 mio. kr. på investeringsoversigten for 2014 til inventar.

Bilag

Nej

Beslutning Kultur- og Idrætsudvalget 2014-2017 den 31-03-2014

Forvaltningens forslag indstilles godkendt i Økonomiudvalg og byråd.

Fraværende

Ingen

KULTUR- OG IDRÆTSUDVALGET 2014-2017**5. Procedure for håndtering af henvendelser**

Sagsnr.: 14/4414

Punkttype Orientering.**Tema** For at sikre en ensartet administration af borgerhenvendelser til udvalg og udvalgsformænd har Forvaltningen en procedure for håndtering af sådanne henvendelser.

Alle udvalg orienteres om denne procedure.

Sagsbeskrivelse Det følger af proceduren, at ved henvendelser, som modtages direkte af udvalgsformanden eller af alle udvalgsmedlemmer, skal udvalgsformanden tage stilling til, hvad der skal ske med henvendelsen, eller beder den relevante direktør om at gøre det.

Udvalgsmedlemmet har mulighed for at anmode om, at henvendelsen kommer på som et dagsordenpunkt til udvalget (anmodning til udvalgsformanden, jf. udvalgenes forretningsorden) eller til byrådet (anmodning til borgmesteren, jf. styrelseslovens § 11, stk. 1).

Ved henvendelser, som modtages af kommunens administration, vil Forvaltningen vurdere om henvendelsen skal videre til udvalgsformanden, den relevante direktør eller den relevante stabs-/afdelingschef.

Hvis sagen ikke behandles af udvalget, skal udvalget efterfølgende orienteres om henvendelsen, medmindre henvendelsen er uden særlig politisk betydning.

Proceduren skal sikre, at besvarelser koordineres, og at henvendelser og besvarelser, som sker som led i administrativ sagsbehandling, bliver journaliseret.

Proceduren er vedlagt som bilag.

Administrationens forslag Forvaltningen anbefaler, at orienteringen tages til efterretning.**Afledte konsekvenser** -**Økonomi og** -

finansiering

Dialog/høring -

Bilag Procedure for borgerhenvendelser

Beslutning Kultur- og Idrætsudvalget 2014-2017 den 31-03-2014 Taget til efterretning.

Fraværende Ingen

KULTUR- OG IDRÆTSUDVALGET 2014-2017**6. Etablering af lysløjpe**

Sagsnr.: 14/4022

Punkttype Beslutning

Tema Byrådet afsatte i 2005 0,4 mio. kr. til etablering af en belyst løbesti/ lysløjpe. Der har været flere ønsker til placeringen, og Forvaltningen har i dialog med AIU og Blovstrød Løverne arbejdet på endnu et forslag til placering og etablering.

Udvalget anmodes om at tage stilling til om der skal arbejdes videre med denne placering.

Sagsbeskrivelse Forvaltningen har drøftet forskellige muligheder for placering af en lysløjpe med AIU og Blovstrød Løverne: Allerød Idrætspark, Tokkekøb Hegn og området ved "Hestestien". AIU og Blovstrød Løverne ønsker ikke lysløjpen placeret i forbindelse med Allerød Idrætspark, da afstanden her er for stor til Skovvang Stadion mv.. AIU og Blovstrød Løverne har som 1. prioritet i stedet peget på en placering i Ravnsholtskoven og Tokkekøb Hegn i tilslutning til Einars Sti.

Naturstyrelsen vurderer, at anlæg af en lysløjpe gennem skoven strider mod styrelsens generelle politik på området. Forvaltningen kan derfor ikke anbefale at arbejde videre med den placering.

Forvaltningen har efter ønske fra Allerød Idrætsunion undersøgt mulighederne for at etablere lysløjpen parallelt med "Hestestien" ned langs Enghave Park og Engbuen. Dette vil give et sammenhængende rundt forløb på et par kilometer. Der er lys på de strækninger, der allerede eksisterer. En sådan sti ville skulle etableres på de jorde, som ejes af Statens Seruminstitut. Statens Seruminstitut er umiddelbart positivt indstillet overfor projektet. Andre naboer mv. har endnu ikke været hørt i sagen.

Forvaltningen vurderer, at projektet kan holdes indenfor bevillingen.

Administrationens forslag Forvaltningen foreslår, at udvalget tager stilling til, om der skal arbejdes videre med en placering af lysløjpen ved Hestestien, alternativt om projektet skal annulleres.

Økonomi og finansiering Der er på investeringsoversigten afsat 450.000 kr. til etablering af lysløjpe.

Bilag Nej

Beslutning Kultur- og Idrætsudvalget 2014-2017 den 31-03-2014 Udvalget besluttede, at lysløjpen ikke placeres ved Hestestien, og at punktet genoptages med alternativ placering.

Fraværende Ingen

KULTUR- OG IDRÆTSUDVALGET 2014-2017**7. Udvidelse af Blovstrødhallen - godkendelse af projekt og frigivelse af anlægsbevilling**

Sagsnr.: 14/4757

Punkttype Beslutning.

Tema Der er i budgettet afsat i alt 9,9 mio. kr. til udvidelse af faciliteterne ved Blovstrødhallen. Forvaltningen har i dialog med Blovstrød Idrætsforenings Fodboldafdeling og Allerød Idræts Union arbejdet med projektet. Den skønnede udgift til realisering af det oprindelige projekt (model A) udgør 16 mio. kr.

Forvaltningen har efterfølgende i dialog med brugerne undersøgt mulighederne for at realisere brugernes ønsker og funktionalitet indenfor det afsatte rådighedsbeløb på 9,9 mio. kr. Der er i marts 2014 opnået enighed med brugerne om et projekt (model B) med bl.a. færre omklædningsrum og mindre klubfaciliteter, som kan holdes indenfor budgettet.

Udvalget anmodes om at

- indstille et af projekterne godkendt i Økonomiudvalget og byrådet
- indstille til Økonomiudvalget og byrådet at der gives anlægsbevilling på 6,4 mio. kr., jf. budget 2014-17.

Sagsbeskrivelse Udvidelsen af faciliteterne blev besluttet med budgetaftalen for 2013-16 på baggrund af indstilling fra Kultur- og Idrætsudvalget den 7. juni 2012. Der er i alt afsat 9,9 mio. kr. til projektet. Den 19. marts 2013 frigav byrådet 3,5 mio. kr. til projektet.

Forvaltningen har udarbejdet to forskellige modeller for projektet:

Model A: I efteråret 2013 blev udgiften til at opføre det at Kultur- og Idrætsudvalget indstillede byggeprogram vurderet til ca. 16 mio. kr. Model A rummer bl.a. seks nye omklædningsrum og to nye mødelokaler ved cafeteriet, jf. bilag.

Ved valg af model A er der behov for en tillægsbevilling på 6 mio. kr.

Model B: Fra efteråret 2013 har Forvaltningen i dialog med Blovstrød Idrætsforenings Fodboldafdeling og Allerød Idræts Union arbejdet videre med projektet for at opnå en løsning, der holder sig indenfor det

afsatte rådighedsbeløb på 9,9 mio. kr.

På et møde den 12. marts 2014 blev opnået enighed mellem alle parter om en sådan løsning (model B, jf. bilag). Model B rummer bl.a. fire nye omklædningsrum og et nyt mødelokale ved cafeteriet samt en mindre terrasse end i model A.

Ud over det aftalte projekt B har Blovstrød Idrætsforenings Fodboldafdeling og Allerød Idræts Union udtrykt ønske om at få overdraget lokalerne, som førhen blev anvendt til legestue, til motionsrum og klublokaler. Da der er uafklarede udgifter forbundet hermed, som ikke kan rummes indenfor rådighedsbeløbet, vil Forvaltningen rejse dette ønske som en selvstændig sag.

Byggeriet vil blive udbudt i indbudt totalentreprise med pt. gældende hovedtermminer:

- Udbud, kontraktforhandling slut: 1. maj 2014
- Byggetilladelse/byggestart: primo juli 2014
- Aflevering/ibrugtagning: 1. april 2015

Administrationens forslag

Forvaltningen anbefaler

- at udvalget indstiller model B godkendt i Økonomiudvalget og byrådet, idet denne model er aftalt med brugerne og kan afholdes indenfor det afsatte rådighedsbeløb
- at udvalget indstiller til Økonomiudvalget og byrådet, at der gives anlægsbevilling på 6,4 mio. kr. finansieret af det afsatte rådighedsbeløb i budget 2014.

Afledte konsekvenser

-

Økonomi og finansiering	Der er afsat 6,4 mio. kr. på investeringsoversigten for 2014 til projektet. Såfremt udvalget indstiller model A, er der behov for en tillægsbevilling på 6 mio. kr.
Dialog/høring	Der er indkommet høringssvar fra Ældrerådet og Handicaprådet. Svarene indgår som bilag.
Bilag	Model B: Stueplan Model B: Kælderplan Model A: Stueplan Model A: Kælderplan Model B: Situationsplan.pdf Model B: Situationsplan med boldbaner Model B: Speakerhus Høringssvar KIU Blovstrød.pdf
Beslutning Kultur- og Idrætsudvalget 2014-2017 den 31-03-2014	<hr/> Forvaltningens forslag indstilles godkendt i Økonomiudvalg og byråd.
Fraværende	Ingen

Signeret af:

John Jensen
Formand

Agnete Fog
Medlem

Lea Herdal
Medlem

Theodore Gbouable
Medlem

Thomas Kirkegaard
Medlem

Bilag: 3.1. Reklamepolitik for idrætsanlæg.

Udvalg: Kultur- og Idrætsudvalget 2014-2017

Mødedato: 31. marts 2014 - Kl. 18:00

Adgang: Åben

Bilagsnr: 18978/14



Dato: 20. juni 2008

NOTAT

Reklamepolitik

Forslag til reklamepolitik – **Godkendt af byrådet den 8. oktober 2008**

Formålet med en reklamepolitik

Formålet er

- At** ensrette retningslinjer for ophæng af reklamer på kommunens idrætsanlæg
- At** give mulighed for, at såvel foreningerne som det enkelte anlæg kan skaffe yderligere indtægter til drift af foreningen og/eller idrætsanlægget generelt.

Hvilke reklamer må ikke ophænges på idrætsanlæggene

Der må ikke ophænges

- reklamer som kan virke anstødelige
- tobaks- og spiritusreklamer
- propaganda reklamer af politisk eller religiøs art.

Hvor kan der ophænges reklamer

Der kan ophænges reklamer i alle haller og på alle udendørsanlæg.

I haller kan der opsættes flytbare reklamer ved særlige arrangementer

På udendørsanlæggene må der kun ophænges reklamer på arealet i umiddelbar nærhed af opvisningsbanen. Ved de øvrige bane kan der opsættes flytbare reklamer i forbindelse med særlige arrangementer.

Det er endvidere tilladt at ophænge reklamer i forbindelse med tavle som anvendes til at annoncere næste kamp/arrangement.

Med hensyn til reklamer i hallerne henvises til afsnittet om ”Godkendelse af reklamer”.

På Blovstrød Stadion er det kun tilladt at ophænge reklamer på hegnet ud mod stien der fører ned til Tokkekøb Hegn.

Hvem kan indgå aftaler om reklamer

Alle brugere af anlægget kan indgå aftaler om reklamer, her under også idrætsanlæggets inspektør og eller idrætsanlæggets bestyrelse.

Indtægter og udgifter

Alle indtægter fra reklamer tilfalder dem som har indgået aftalen, lige som de udgifter som er forbundet med reklamen, afholdes af dem, som har indgået den.

Godkendelse af reklamerne

Alle reklamer godkendes af idrætsanlæggets bestyrelse med hensyn til overholdelse af disse regler

Endvidere fastsætter idrætsanlæggets bestyrelse

- Hvor reklamerne må ophænges
- Om reklamerne skal have fælles udseende, her tænkes på størrelse.
- Regler om brug af flytbare reklamer inden for rammerne i denne politik

Uoverensstemmelser i idrætsanlæggets bestyrelse kan indbringes for Samordningsudvalget for børn, unge og idræt, som har den endelige afgørelse.

Bilag: 5.1. Procedure for borgerhenvendelser

Udvalg: Kultur- og Idrætsudvalget 2014-2017

Mødedato: 31. marts 2014 - Kl. 18:00

Adgang: Åben

Bilagsnr: 21595/14

NOTAT

Allerød Kommune

Sekretariat

Allerød Rådhus
Bjarkesvej 2
3450 Allerød
Tlf: 48 100 100
kommunen@alleroed.dk
www.alleroed.dk

Procedure for håndtering af borgerhenvendelser til udvalg eller udvalgsformænd

Dato: 16. august 2013

1. Almindelige henvendelser

Henvendelser, der er stilet til et udvalg, uden, at det klart fremgår, at borgeren ønsker sagen behandlet af udvalget behandles ikke efter denne procedure. Sådanne henvendelser behandles som almindelige henvendelser stilet til Allerød Kommune.

2. Politiske borger henvendelser

Henvendelser, som er stilet

- til en udvalgsformand,
- til samtlige medlemmer af et udvalg, eller
- til et udvalg,

og hvor det klart fremgår, at borgeren ønsker sagen behandlet af udvalget, behandles efter følgende retningslinjer:

Henvendelser, som modtages af kommunens administration:

1) Henvendelsen sendes til Sekretariatet, som vurderer om henvendelsen skal videre til udvalgsformanden, den relevante direktør eller den relevante stabs-/afdelingschef. Og formidler herefter henvendelse videre.

2) Udvalgsformanden, direktionsmedlemmet eller stabs-/afdelingschefen tager stilling til følgende:

- Henvendelsen bedes omdelt til udvalgets medlemmer til orientering på næste Udvalgsmøde
- Henvendelsen bedes videresendt til udvalgets medlemmer til orientering med bemærkning om, at _____
- Afdelingen bedes sætte sagen på udvalgets dagsorden den _____ (dato)
- Afdelingen bedes lave udkast til svar til udvalgsformandens besvarelse
- Afdelingen bedes besvare brevet
- Kopi af svaret sendes til _____
- Andet: _____

Udvalgets medlemmer bliver orienteret om henvendelsen og svaret, medmindre der er tale om svar af administrativ karakter.

3) Sekretariatet håndterer henvendelsen i overensstemmelse hermed eller formidler henvendelse og beslutning videre til den relevante afdeling, som herefter



håndterer henvendelsen. Den, som håndterer henvendelsen, sørger også for fornøden journalisering.

Henvendelser, som modtages direkte af udvalgsformanden eller af alle udvalgsmedlemmer:

Som ovenfor bortset fra, at udvalgsformanden tager stilling til, hvad der skal ske med henvendelsen, jf. pkt. 2, eller beder det relevante direktør eller afdelingschefen om at gøre det.

Et udvalgsmedlem kan over for udvalgsformanden tilkendegive, hvad udvalgsmedlemmet ønsker, der skal ske med henvendelsen.

Udvalgsmedlemmet har også til enhver tid mulighed for at anmode om, at henvendelsen kommer på som et dagsordenpunkt til udvalget (anmodning til udvalgsformanden, jf. udvalgenes forretningsorden) eller til Byrådet (anmodning til borgmesteren, jf. styrelseslovens § 11, stk. 1).

Proceduren vedrører ikke henvendelser, hvor en borger alene ønsker at komme i dialog med et byrådsmedlem. Sådanne henvendelser betragtes som rent politiske, og administrationen er ikke involveret, og henvendelserne bliver ikke journaliseret, og bliver dermed ikke sager i det kommunale system.

3. Øvrig

Klager over afgørelser der er truffet af Forvaltningen, hvor der er klageinstans, er det klageinstansen der behandler klagen.

Borgmesteren sikrer sig at klager over personalet og den praktiske udførelse af opgaveløsningen besvares.




Bilag: 7.1. Model B: Stueplan

Udvalg: Kultur- og Idrætsudvalget 2014-2017

Mødedato: 31. marts 2014 - Kl. 18:00

Adgang: Åben

Bilagsnr: 23049/14

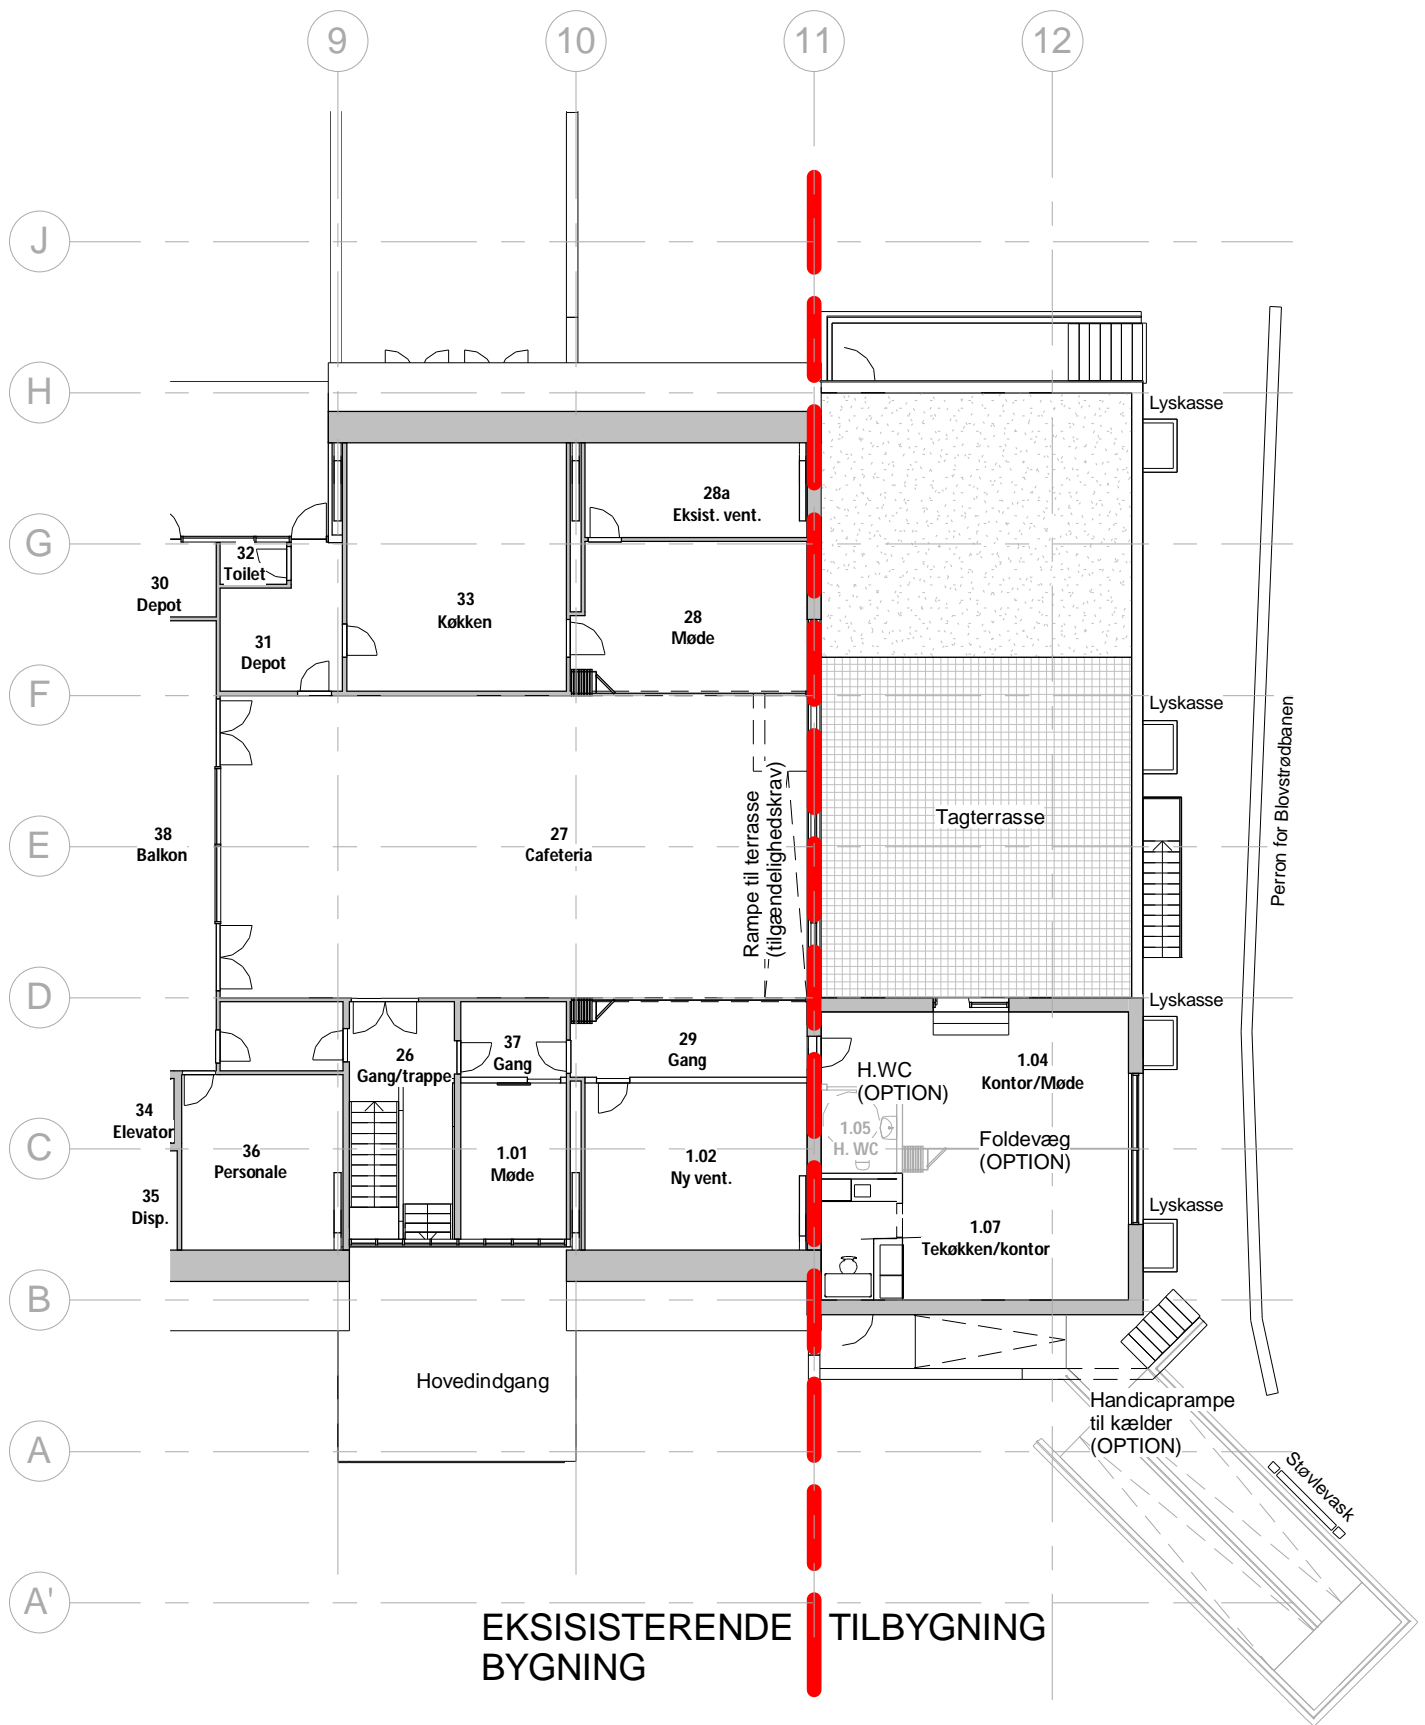

FORSLAG 1

Tilbygning til Blovstrødhallen

Bygherre.: Allerød Kommune

Emne: Stueplan - Fremtidige forhold
Mål: 1 : 200

Dato: 26.02.2014
Sags nr. 2427

A(X)1.11



Alle mål, koter og arealangivelser er relative og skal derfor opfattes som vejledende samt kontrolleres på stedet


Bilag: 7.2. Model B: Kælderplan

Udvalg: Kultur- og Idrætsudvalget 2014-2017

Mødedato: 31. marts 2014 - Kl. 18:00

Adgang: Åben

Bilagsnr: 23048/14

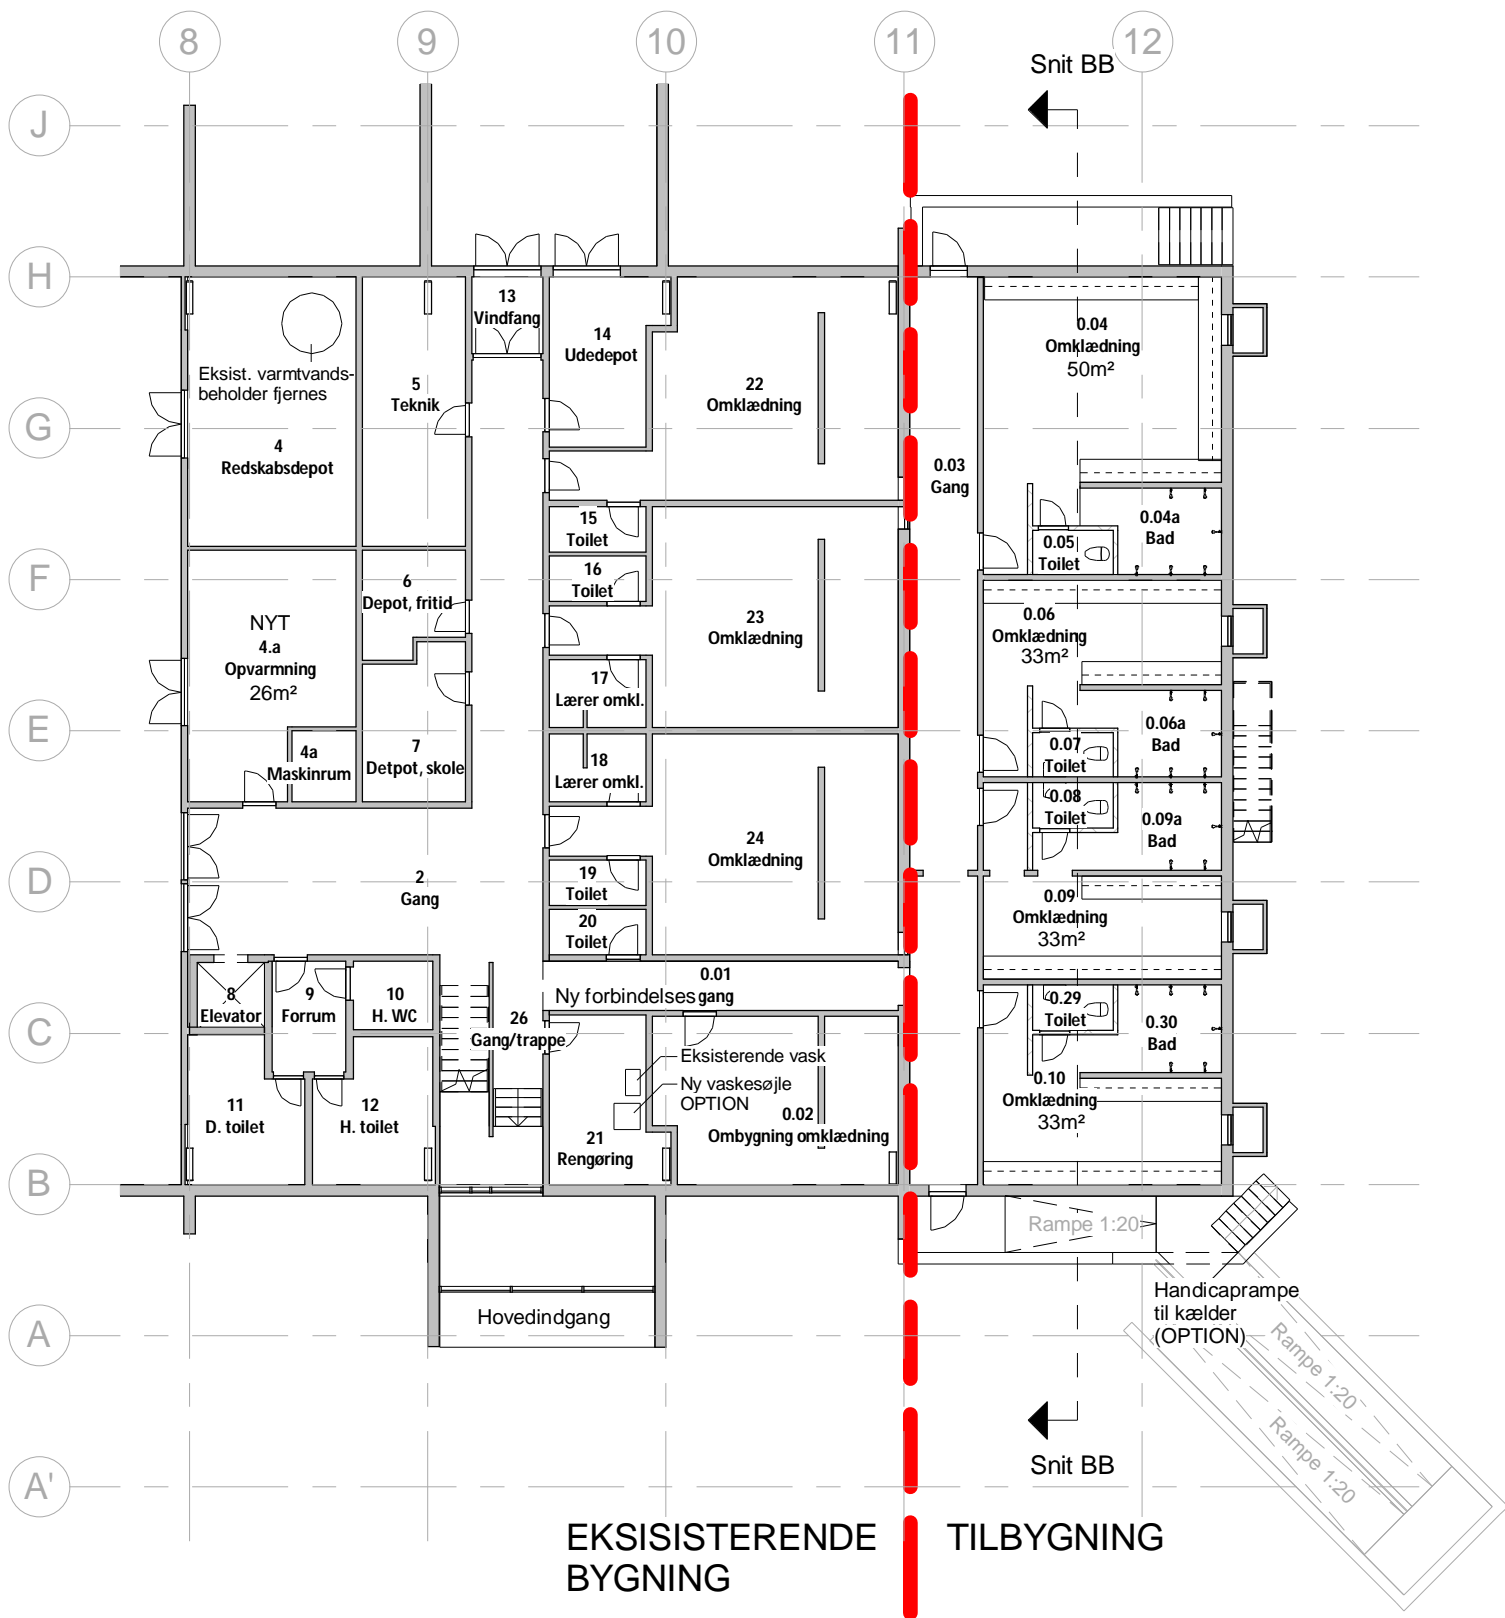

FORSLAG 1

Tilbygning til Blovstrødhallen

Bygherre.: Allerød Kommune

Emne: Kælderplan - Fremtidige forhold Dato: 26.02.2014
Mål: 1 : 200 Sags nr. 2427

A(X)1.10

TEGNESTUEN
møllestræde

Alle mål, koter og arealangivelser er relative og skal derfor opfattes som vejledende samt kontrolleres på stedet


Bilag: 7.3. Model A: Stueplan

Udvalg: Kultur- og Idrætsudvalget 2014-2017

Mødedato: 31. marts 2014 - Kl. 18:00

Adgang: Åben

Bilagsnr: 23706/14

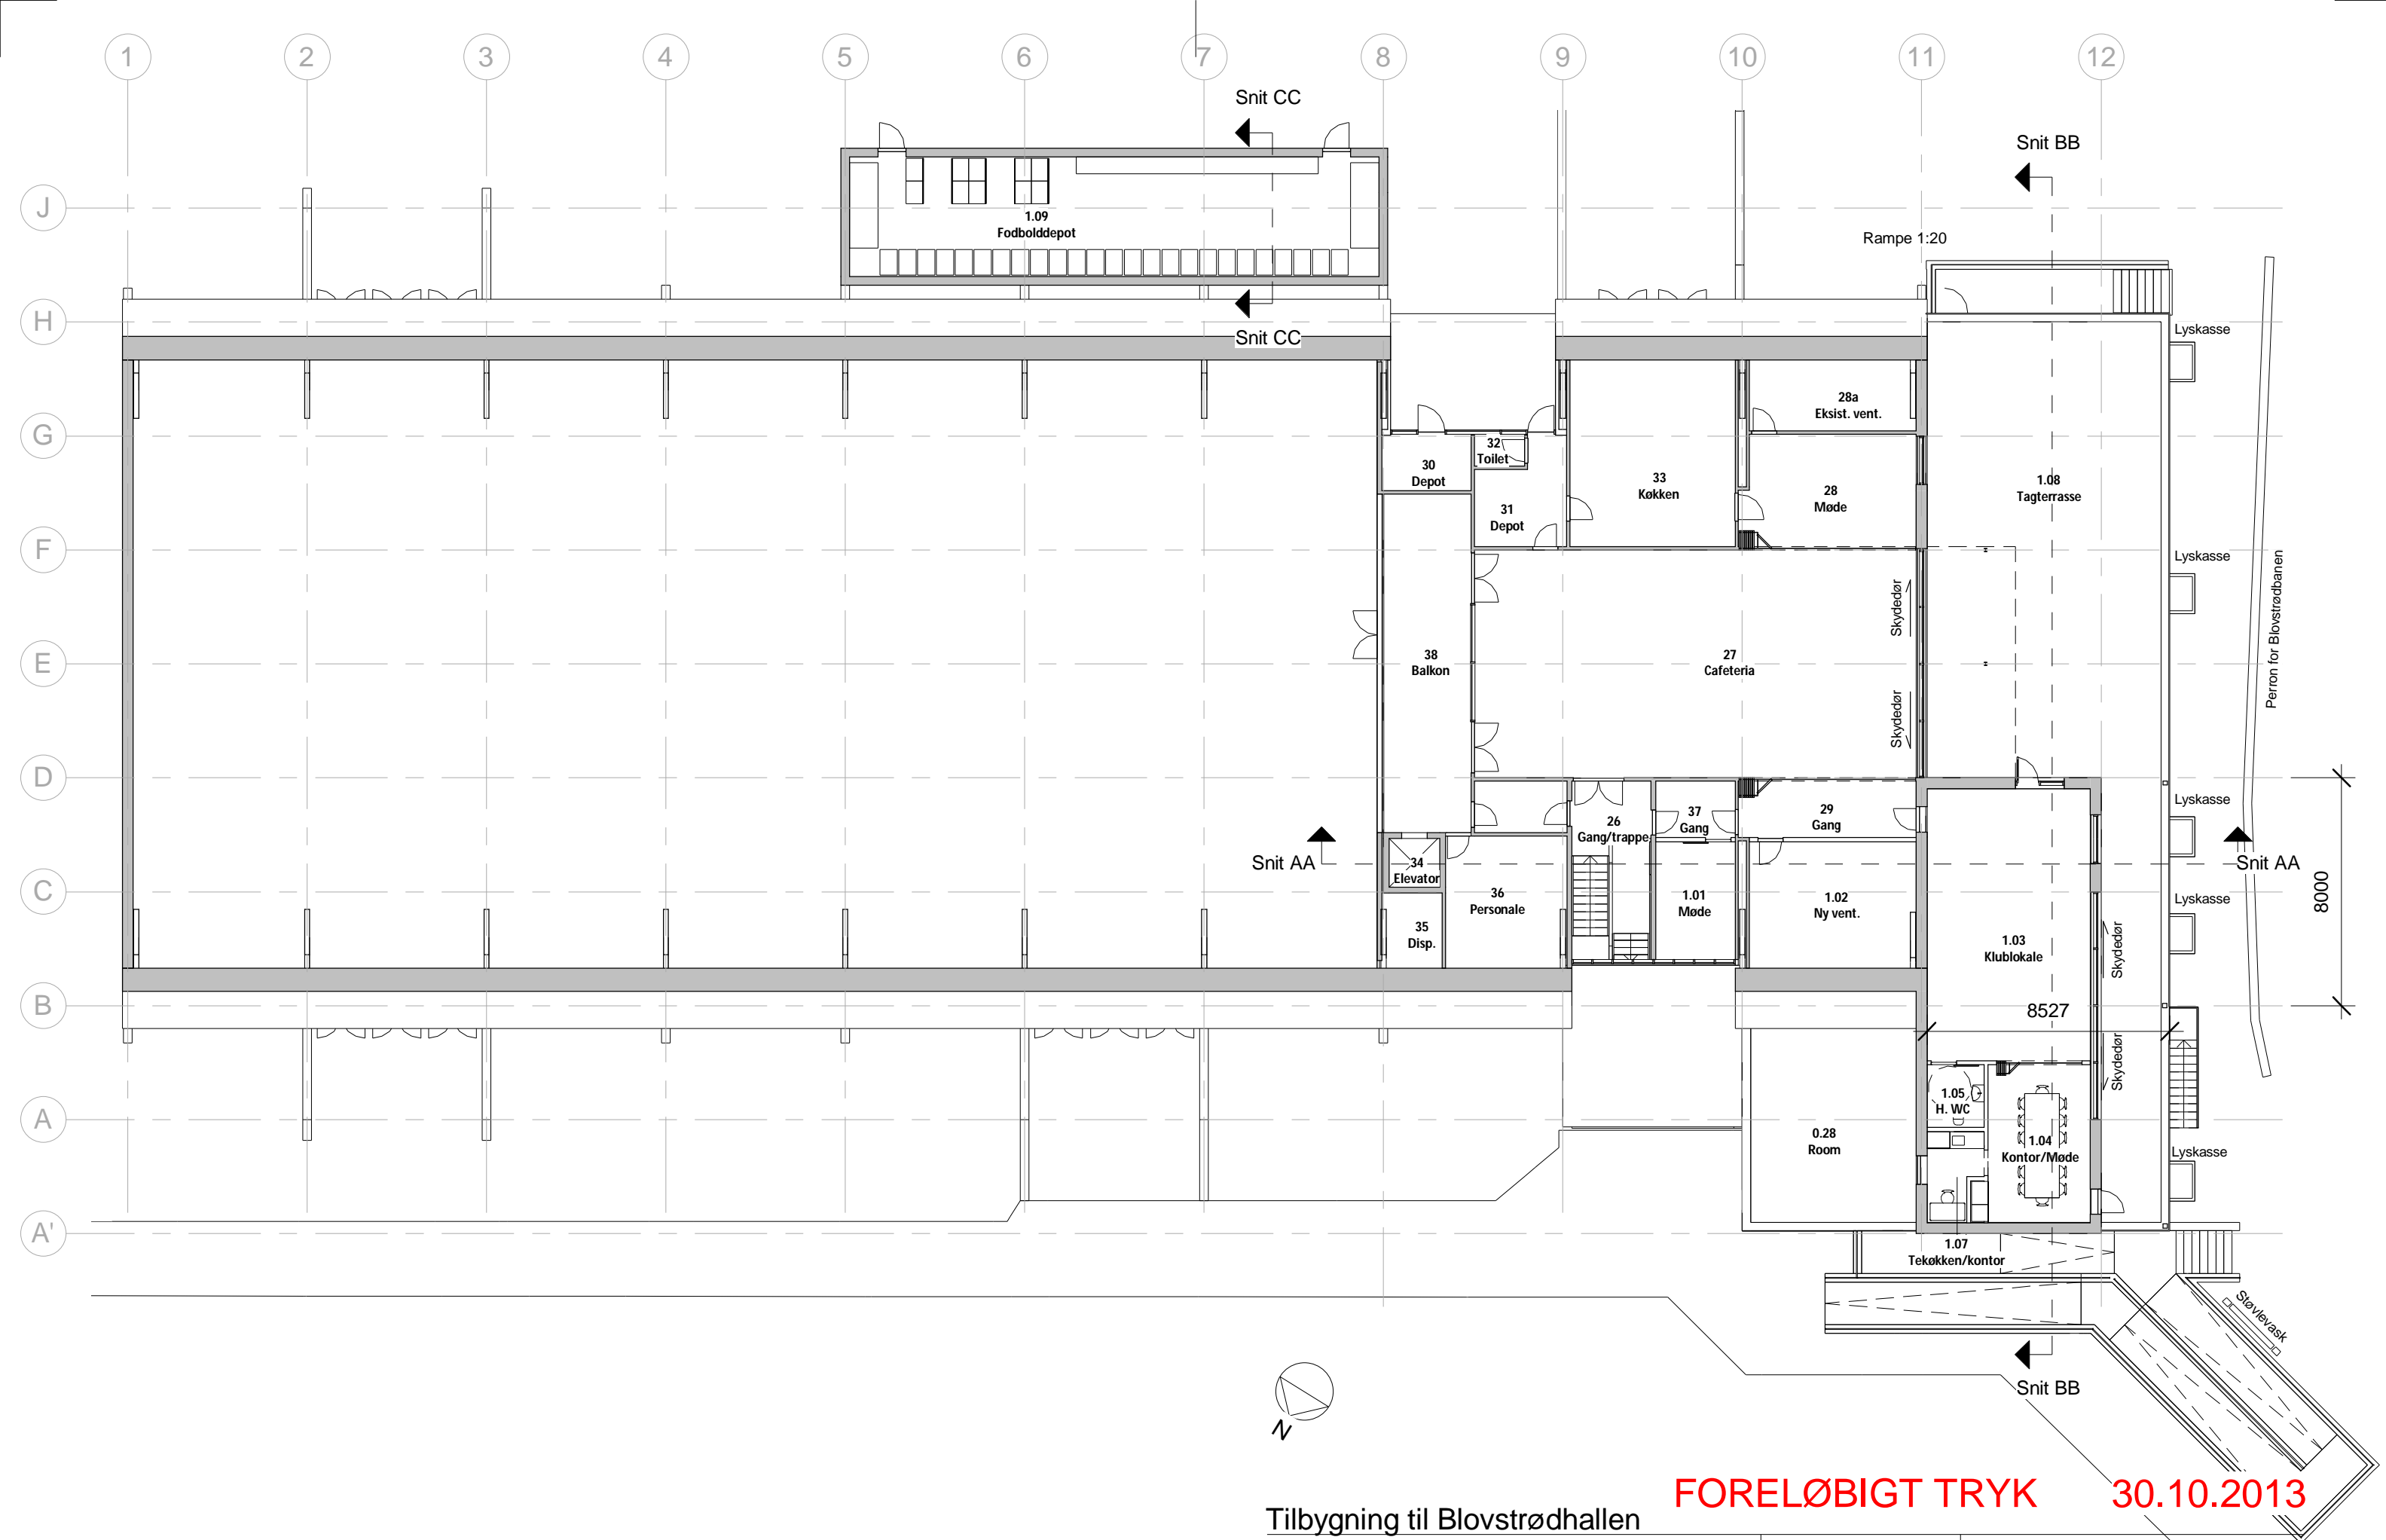

FORELØBIGT TRYK 30.10.2013

Tilbygning til Bløvsstrødhallen

Bygherre.: Allerød Kommune
 Emne: Stueplan - Fremtidige forhold Dato: 21.10.2013
 Mål: 1 : 200 Sags nr. 2427

A(X)1.11



Alle mål, koter og arealangivelser er relative og skal derfor oplæses som vejledende samt kontrolleres på stedet


Bilag: 7.4. Model A: Kælderplan

Udvalg: Kultur- og Idrætsudvalget 2014-2017

Mødedato: 31. marts 2014 - Kl. 18:00

Adgang: Åben

Bilagsnr: 23705/14

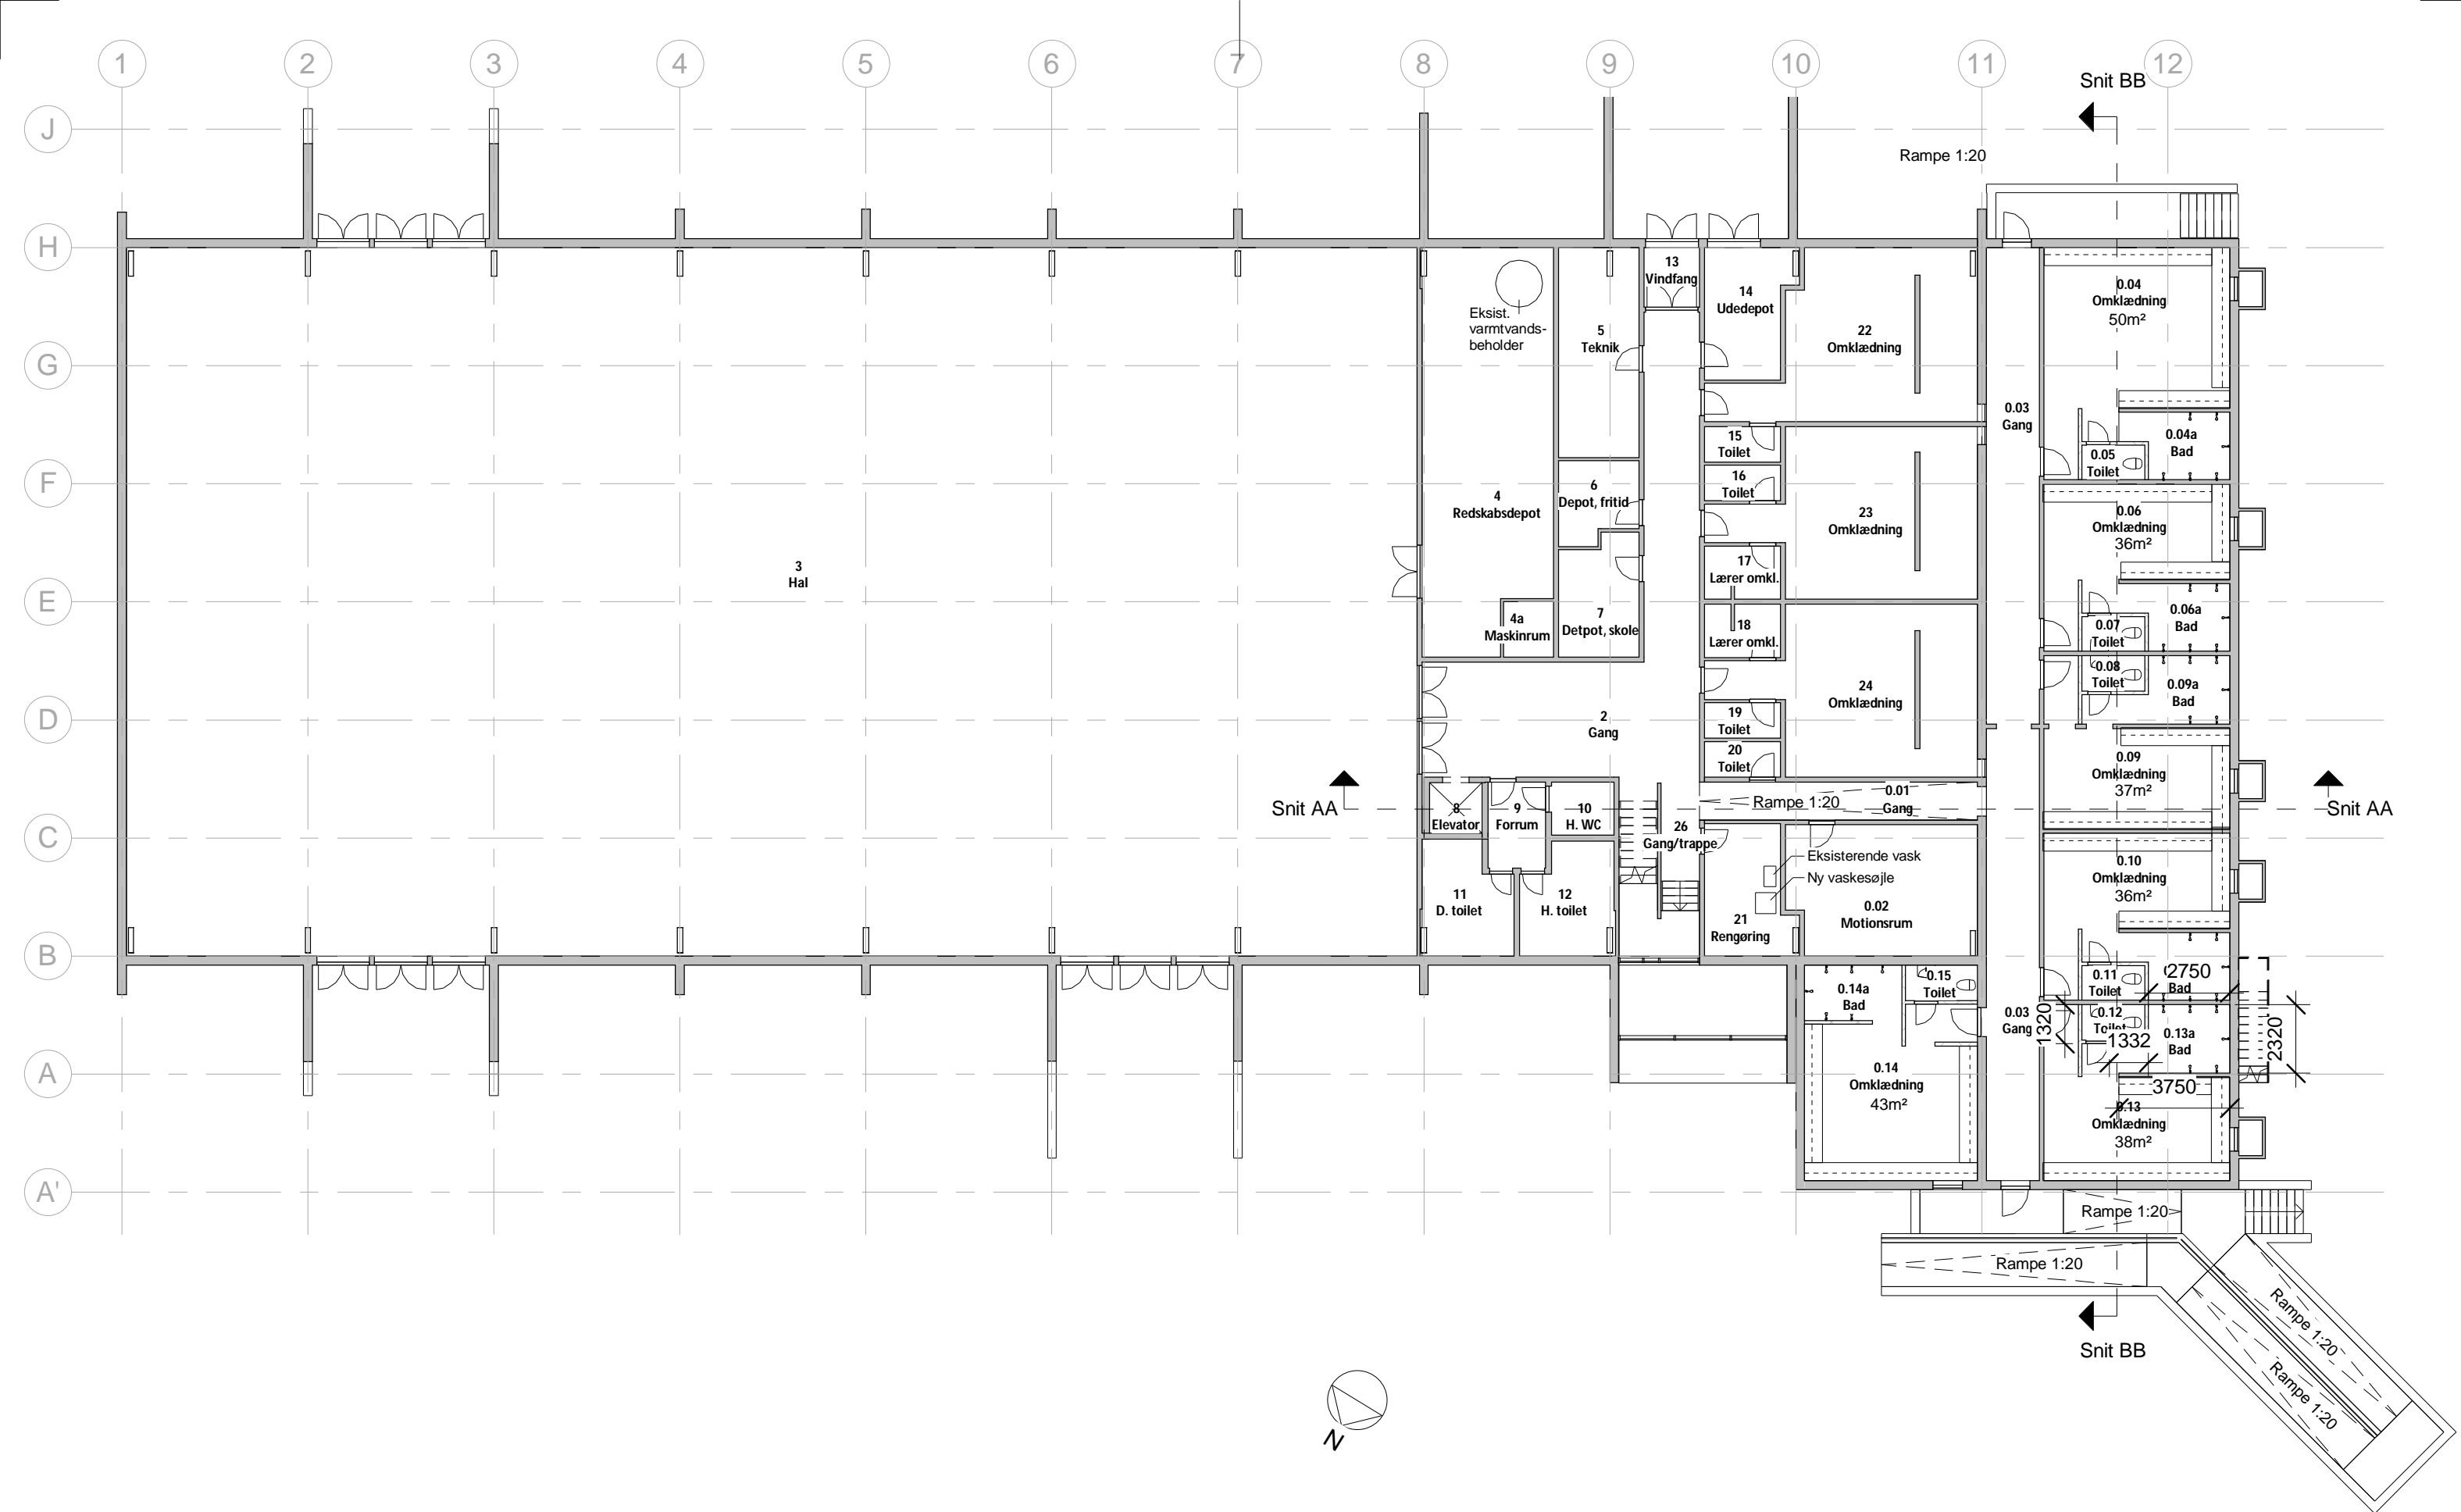

FORELØBIGT TRYK 30.10.2013

Tilbygning til Blovstrødhallen

Bygherre.: Allerød Kommune

Emne: Kælderplan - Fremtidige forhold Dato: xx.xx.2013
 Mål: 1 : 200 Sags nr. 2427

A(X)1.10



Alle mål, koter og arealangivelser er relative og skal derfor oplæses som vejledende samt kontrolleres på stedet


Bilag: 7.5. Model B: Situationsplan.pdf

Udvalg: Kultur- og Idrætsudvalget 2014-2017

Mødedato: 31. marts 2014 - Kl. 18:00

Adgang: Åben

Bilagsnr: 23052/14

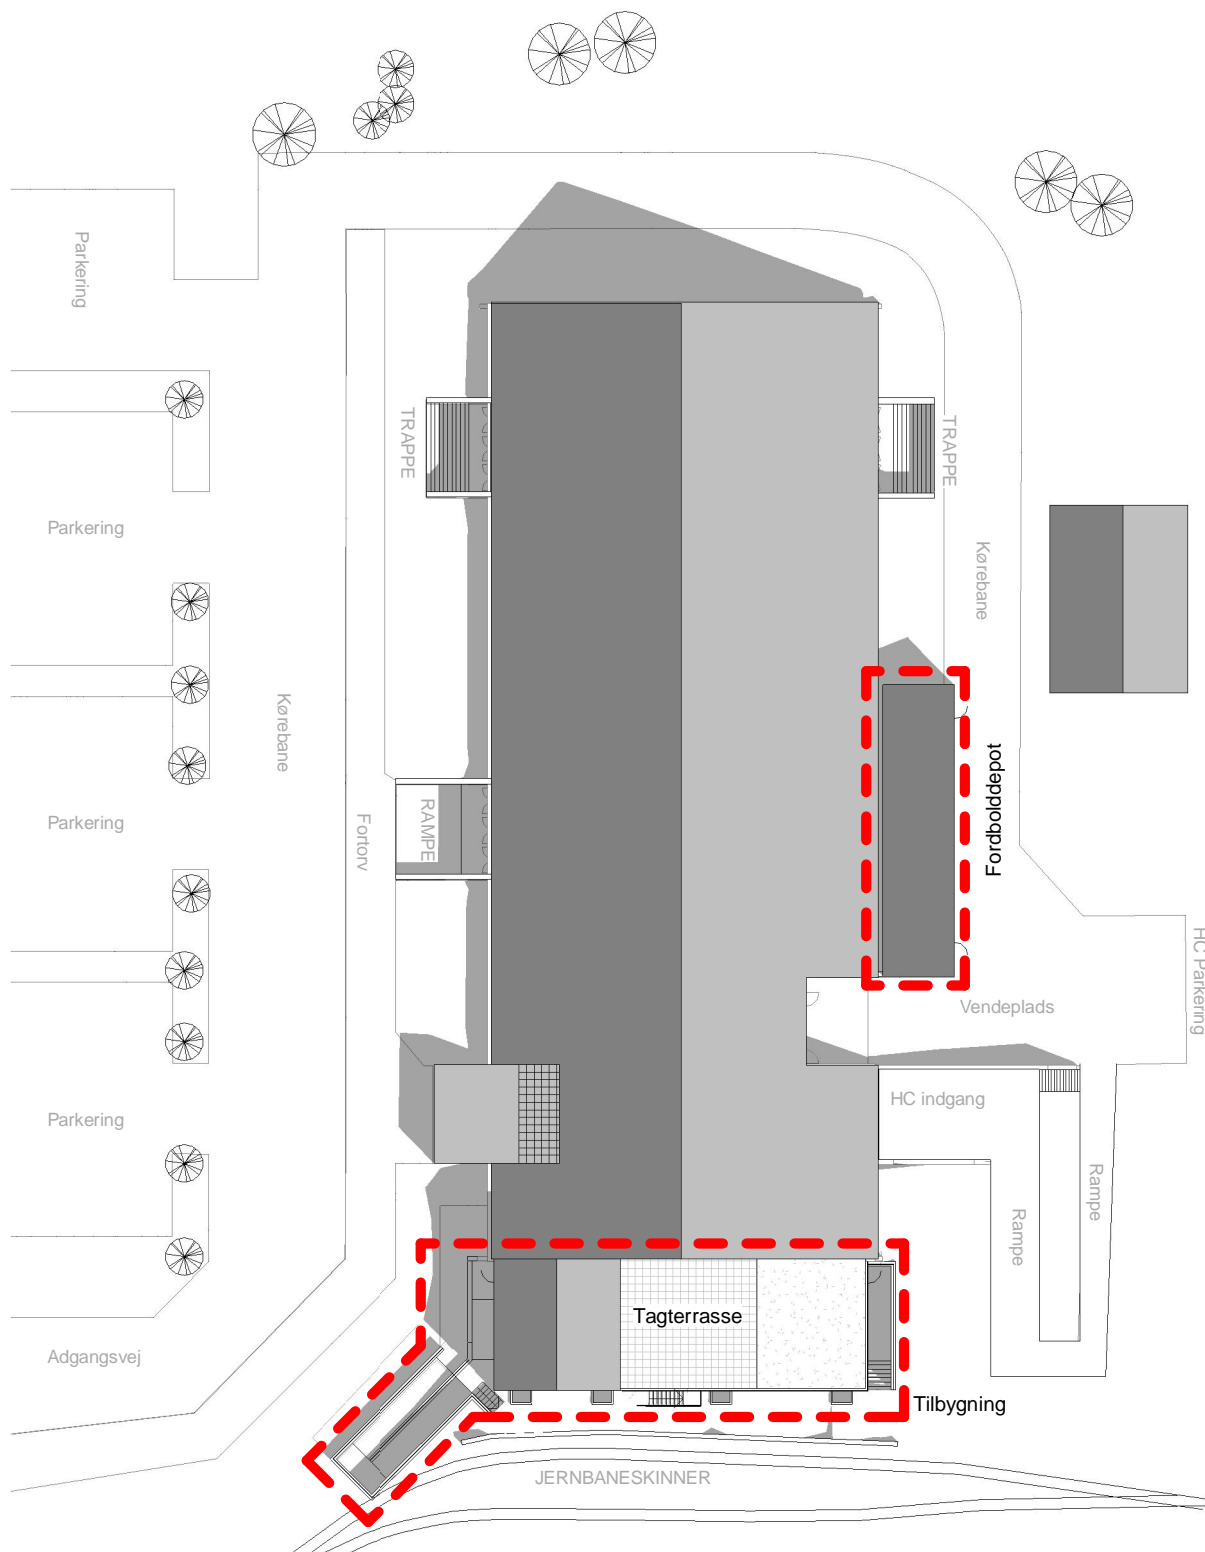

FORSLAG 1

Tilbygning til Blovstrødhallen

Bygherre.: Allerød Kommune

Emne: Situationsplan
Mål: 1 : 500

Dato: 26.02.2014
Sags nr. 2427

A(X)1.00

 **TEGNESTUEN**
møllestræde

Alle mål, koter og arealangivelser er relative og skal derfor opfattes som vejledende samt kontrolleres på stedet


Bilag: 7.6. Model B: Situationsplan med boldbaner

Udvalg: Kultur- og Idrætsudvalget 2014-2017

Mødedato: 31. marts 2014 - Kl. 18:00

Adgang: Åben

Bilagsnr: 23053/14

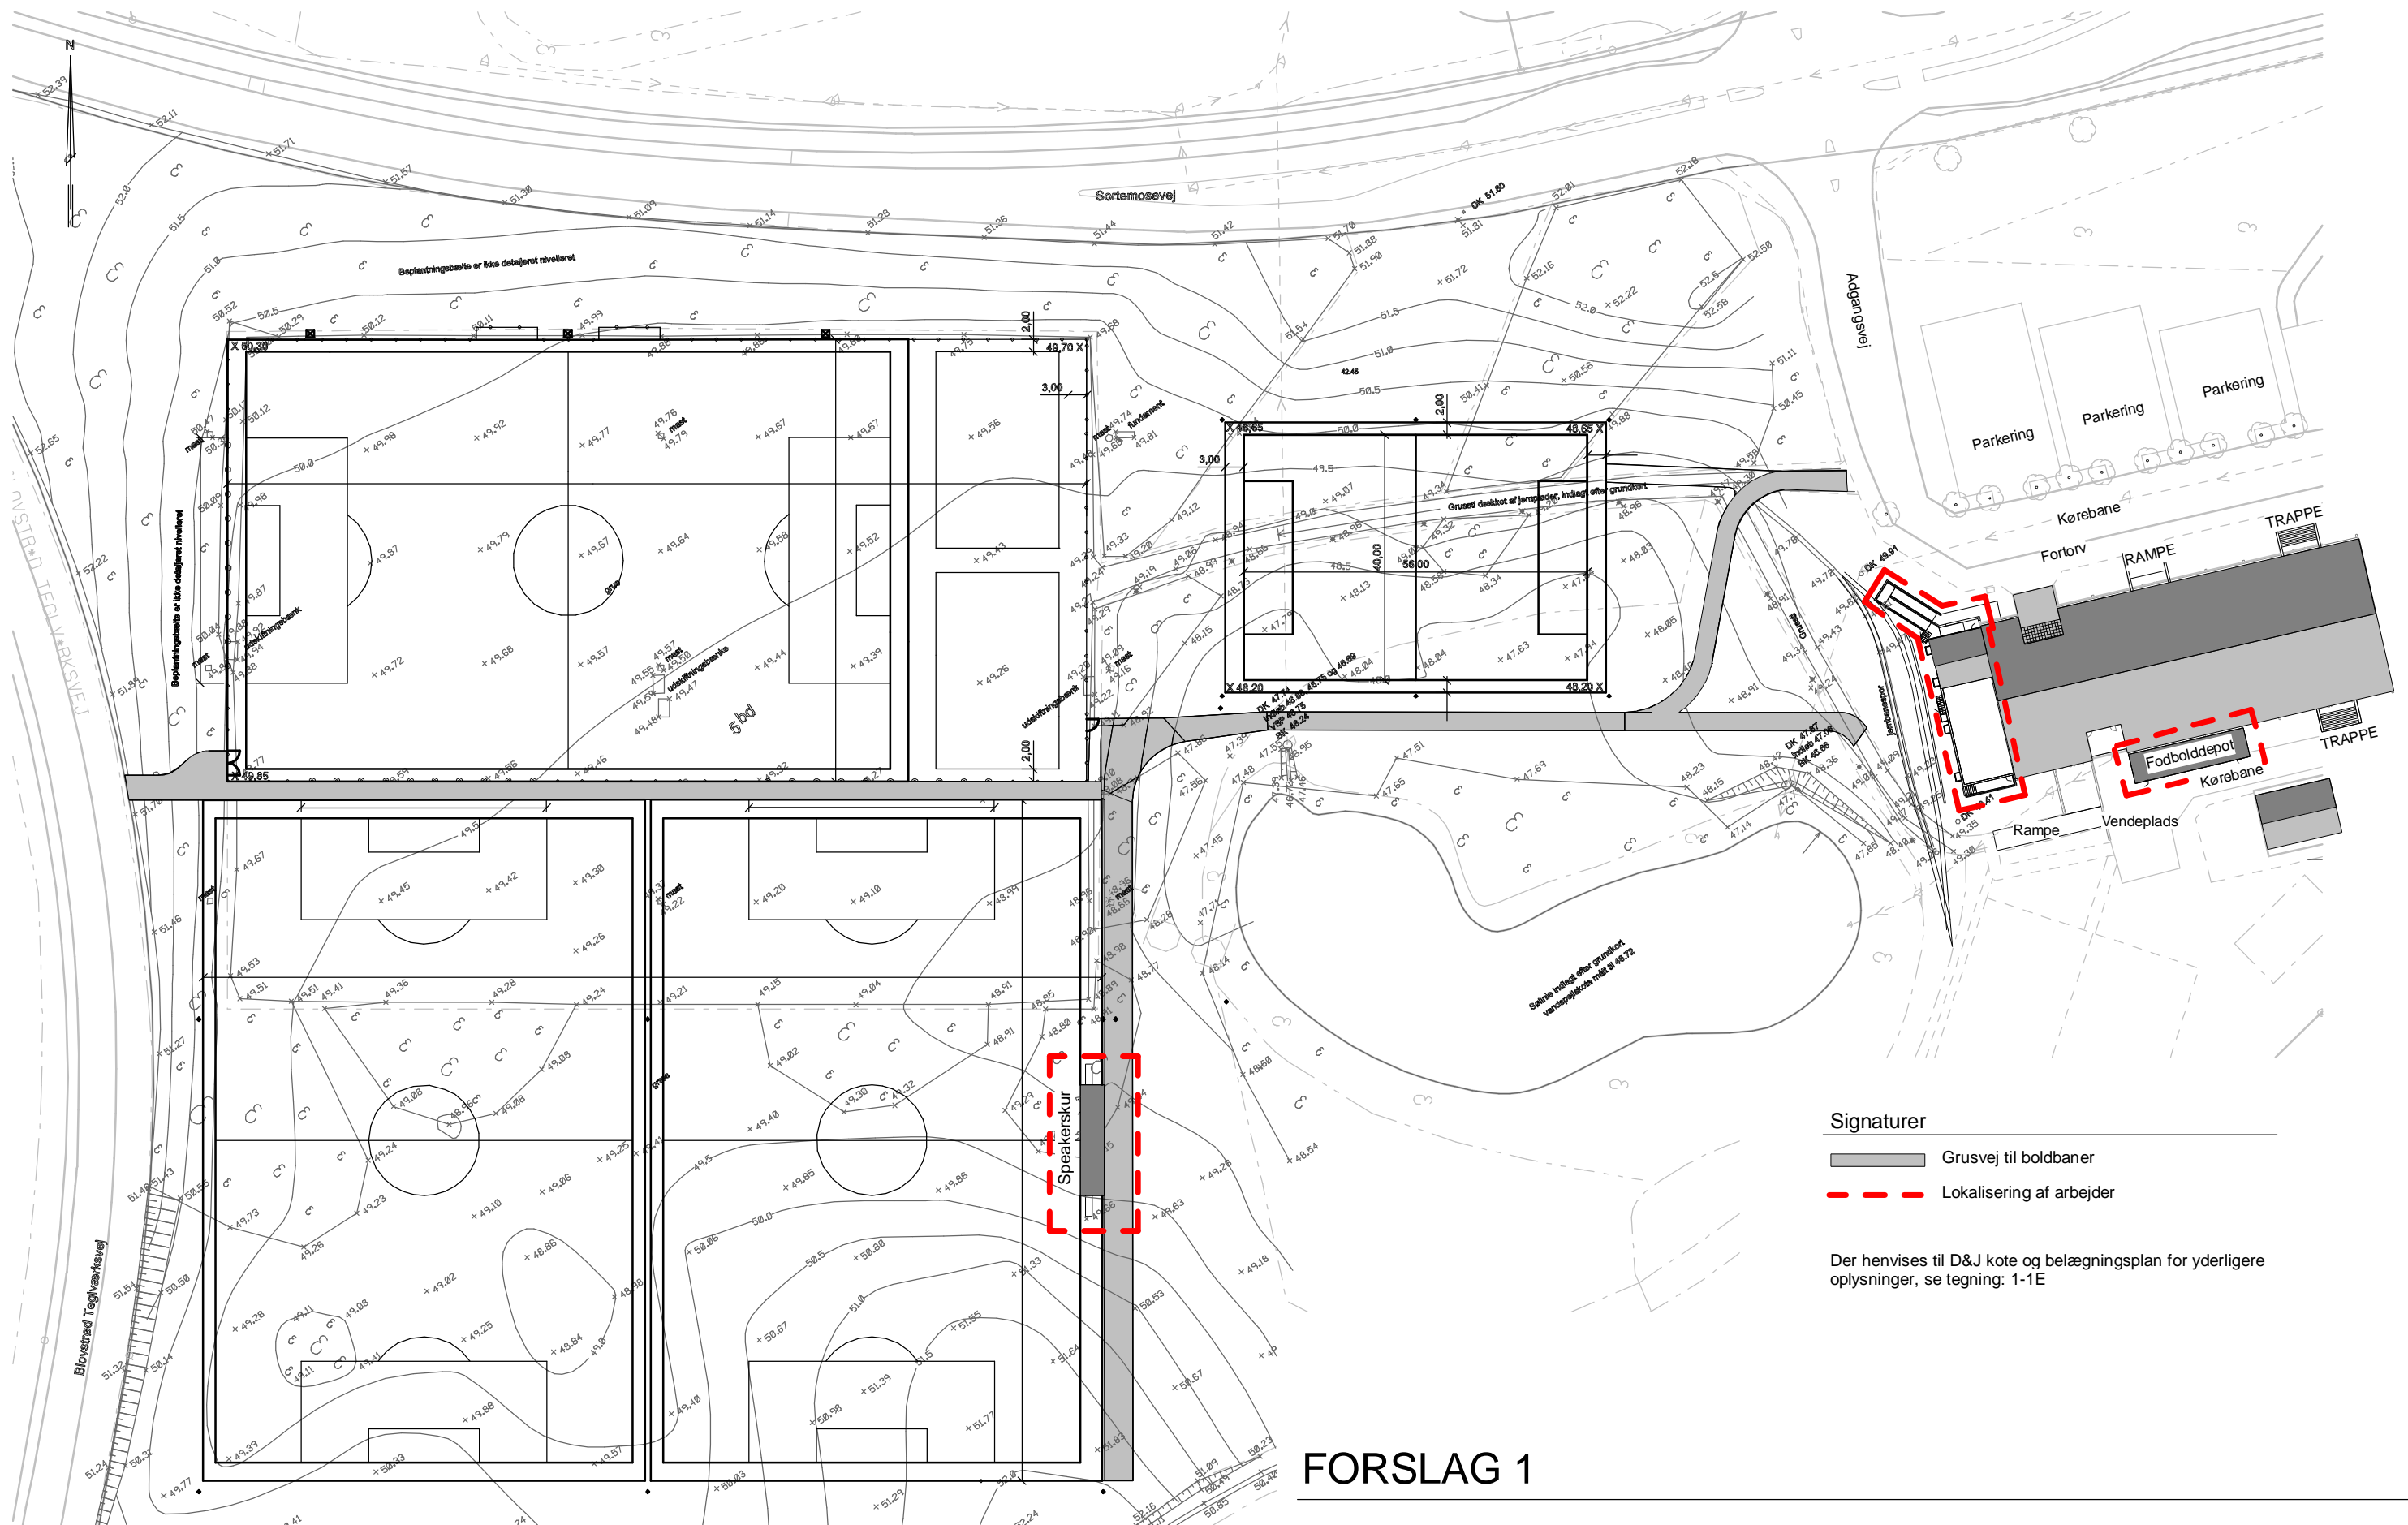

Signaturer

- Grusvej til boldbaner
- Lokalisering af arbejder

Der henvises til D&J kote og belægningsplan for yderligere oplysninger, se tegning: 1-1E

FORSLAG 1

Tilbygning til Blovstrødhallen

Bygherre.: Allerød Kommune

Emne: Situationsplan med boldbaner Dato: 26.02.2014
 Mål: 1 : 1000 Sags nr. 2427

A(X)1.01



Alle mål, koter og arealangivelser er relative og skal derfor oplæses som vejledende samt kontrolleres på stedet





Bilag: 7.7. Model B: Speakerhus

Udvalg: Kultur- og Idrætsudvalget 2014-2017

Mødedato: 31. marts 2014 - Kl. 18:00

Adgang: Åben

Bilagsnr: 23050/14

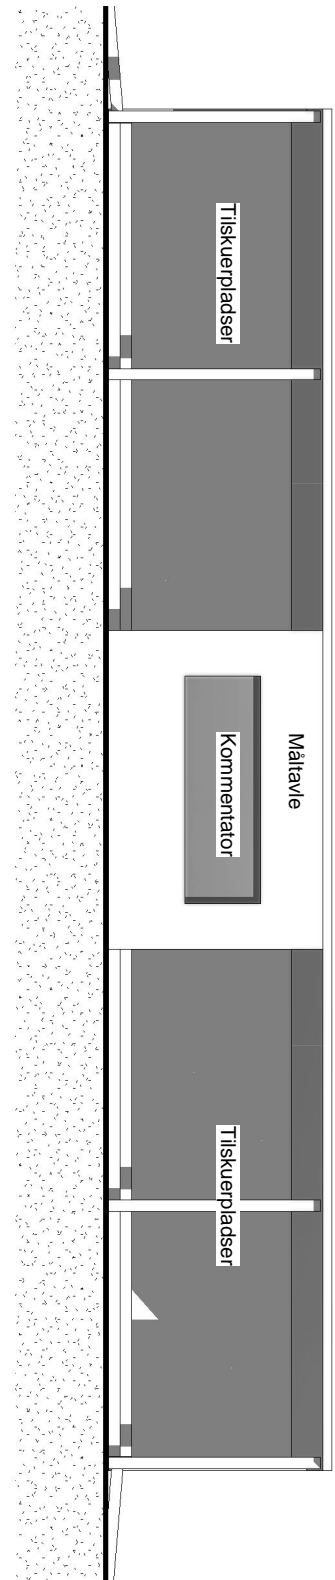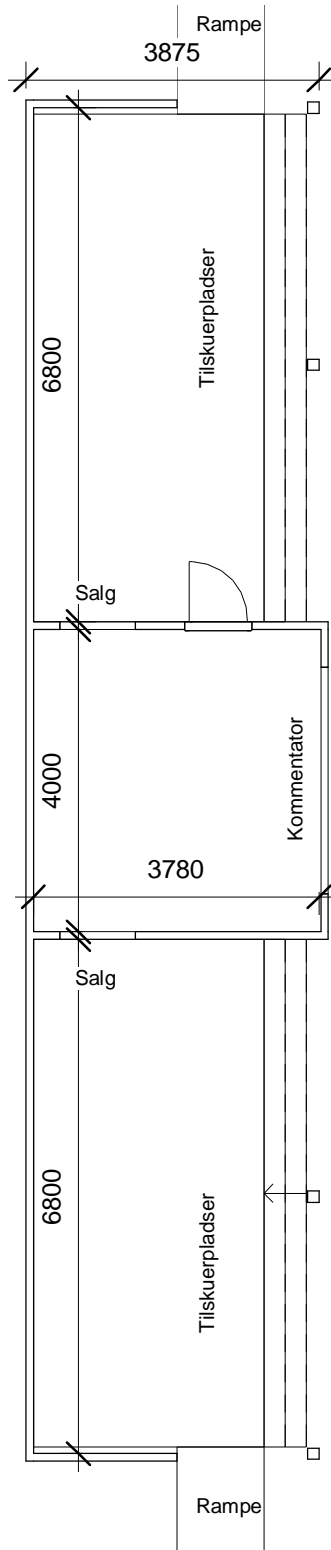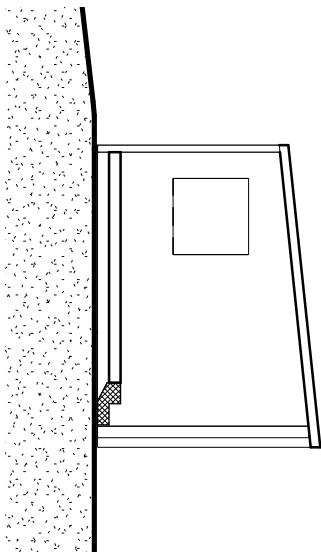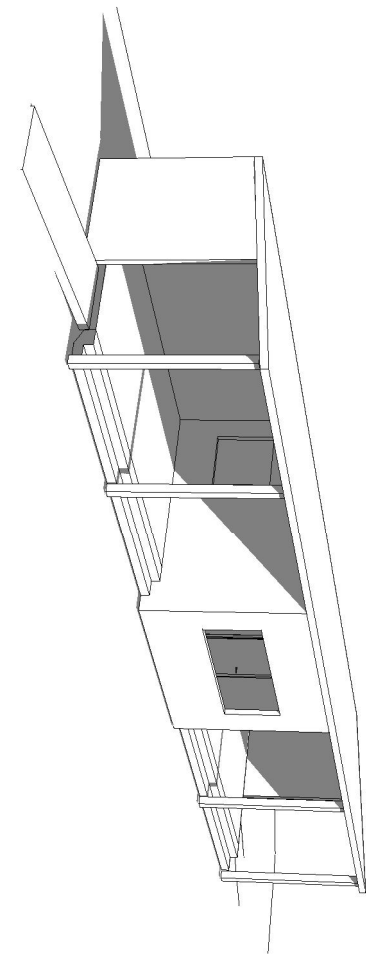

FORSLAG 1

Tilbygning til Blovstrødhallen

Bygherre.: Allerød Kommune

Emne: Speakerhus
Mål: 1 : 100

Dato: 26.02.2014
Sags nr. 2427

A(X)4.01



Bilag: 7.8. Høringssvar KIU Bløvstrød.pdf

Udvalg: Kultur- og Idrætsudvalget 2014-2017

Mødedato: 31. marts 2014 - Kl. 18:00

Adgang: Åben

Bilagsnr: 27240/14

Hørings svar fra Ældrerådet og Handicaprådet vedr. sag 14/4757

Vedr. sag 14/4757: Udvidelse af Blovstrødhallen. KIU den 31. marts 2014.

Fra Ældrerådet:

Ældrerådet kan tilslutte sig plan B og har ingen bemærkninger hertil.

Ældrerådet forventer, at den omtalte inddragelse af legerummet til fitness og klublokale også kan anvendes af områdets pensionister.

Fra Handicaprådet:

Med det materiale og den tid der er afsat er det ikke muligt at få foretaget en seriøs granskning af projektet. Umiddelbart har jeg dog et par kommentarer:

Tegn. A(X)1.10 - 26.2.14. Forslag til fremtidig kælderplan.

Option på rampe. Kan man komme vandret ind fra eksisterende bygning?

Er der et handicapproilet på etagen?

Tegn A(X)1.11 – 26.2.14. Forslag til fremtidig stueplan.

Hvad betyder H.WC i rum 1.04? Selv om der er tegnet en cirkel med en diameter på 1.05 kan det ikke have noget med et handicapproilet at gøre. Ved indretning af handicapproilet kan jeg henvise til:

<http://www.sbi.dk/tilgaengelighed/tjeklister/wc-rum>

Hvor stejl er rampen til terrassen fra cafeteria?

Hvad skal den stiplede linie mellem gang og cafeteria vise?

Det har ikke været muligt, at koordinere svar fra Handicaprådets medlemmer, så bemærkningerne skal betragtes som mine umiddelbare kommentarer.

Mange hilsener fra

Carsten Hussing